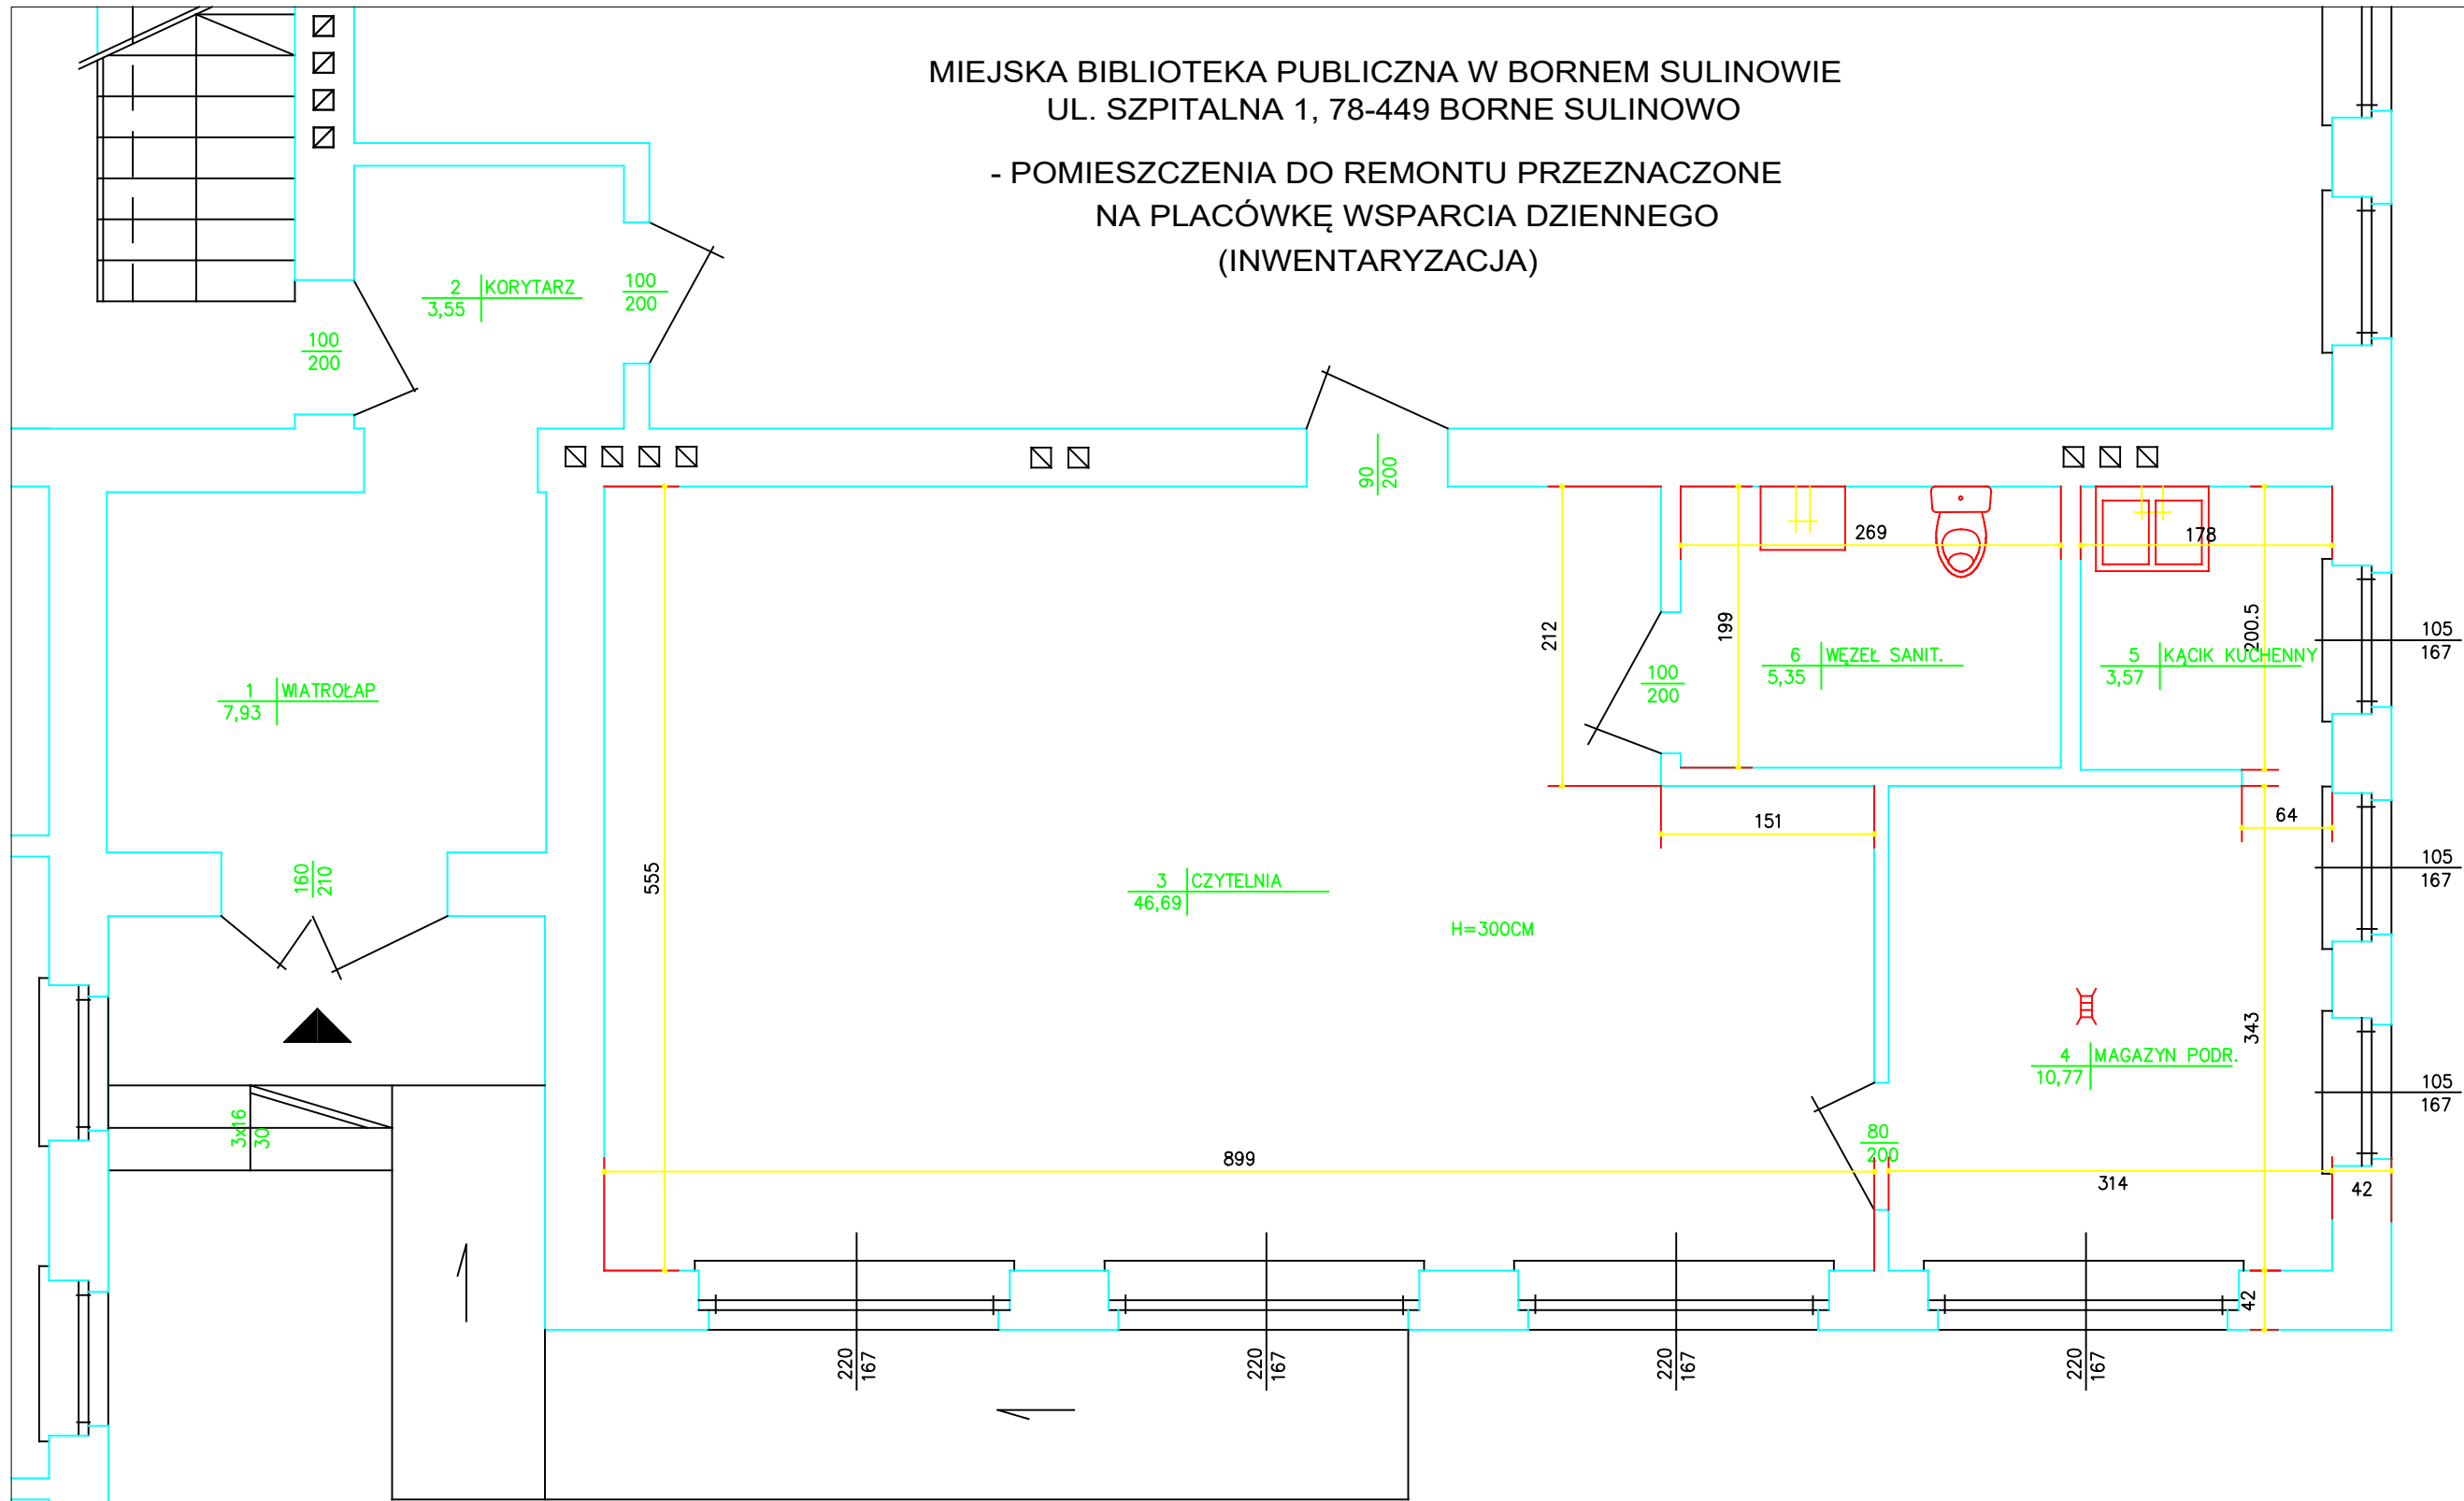
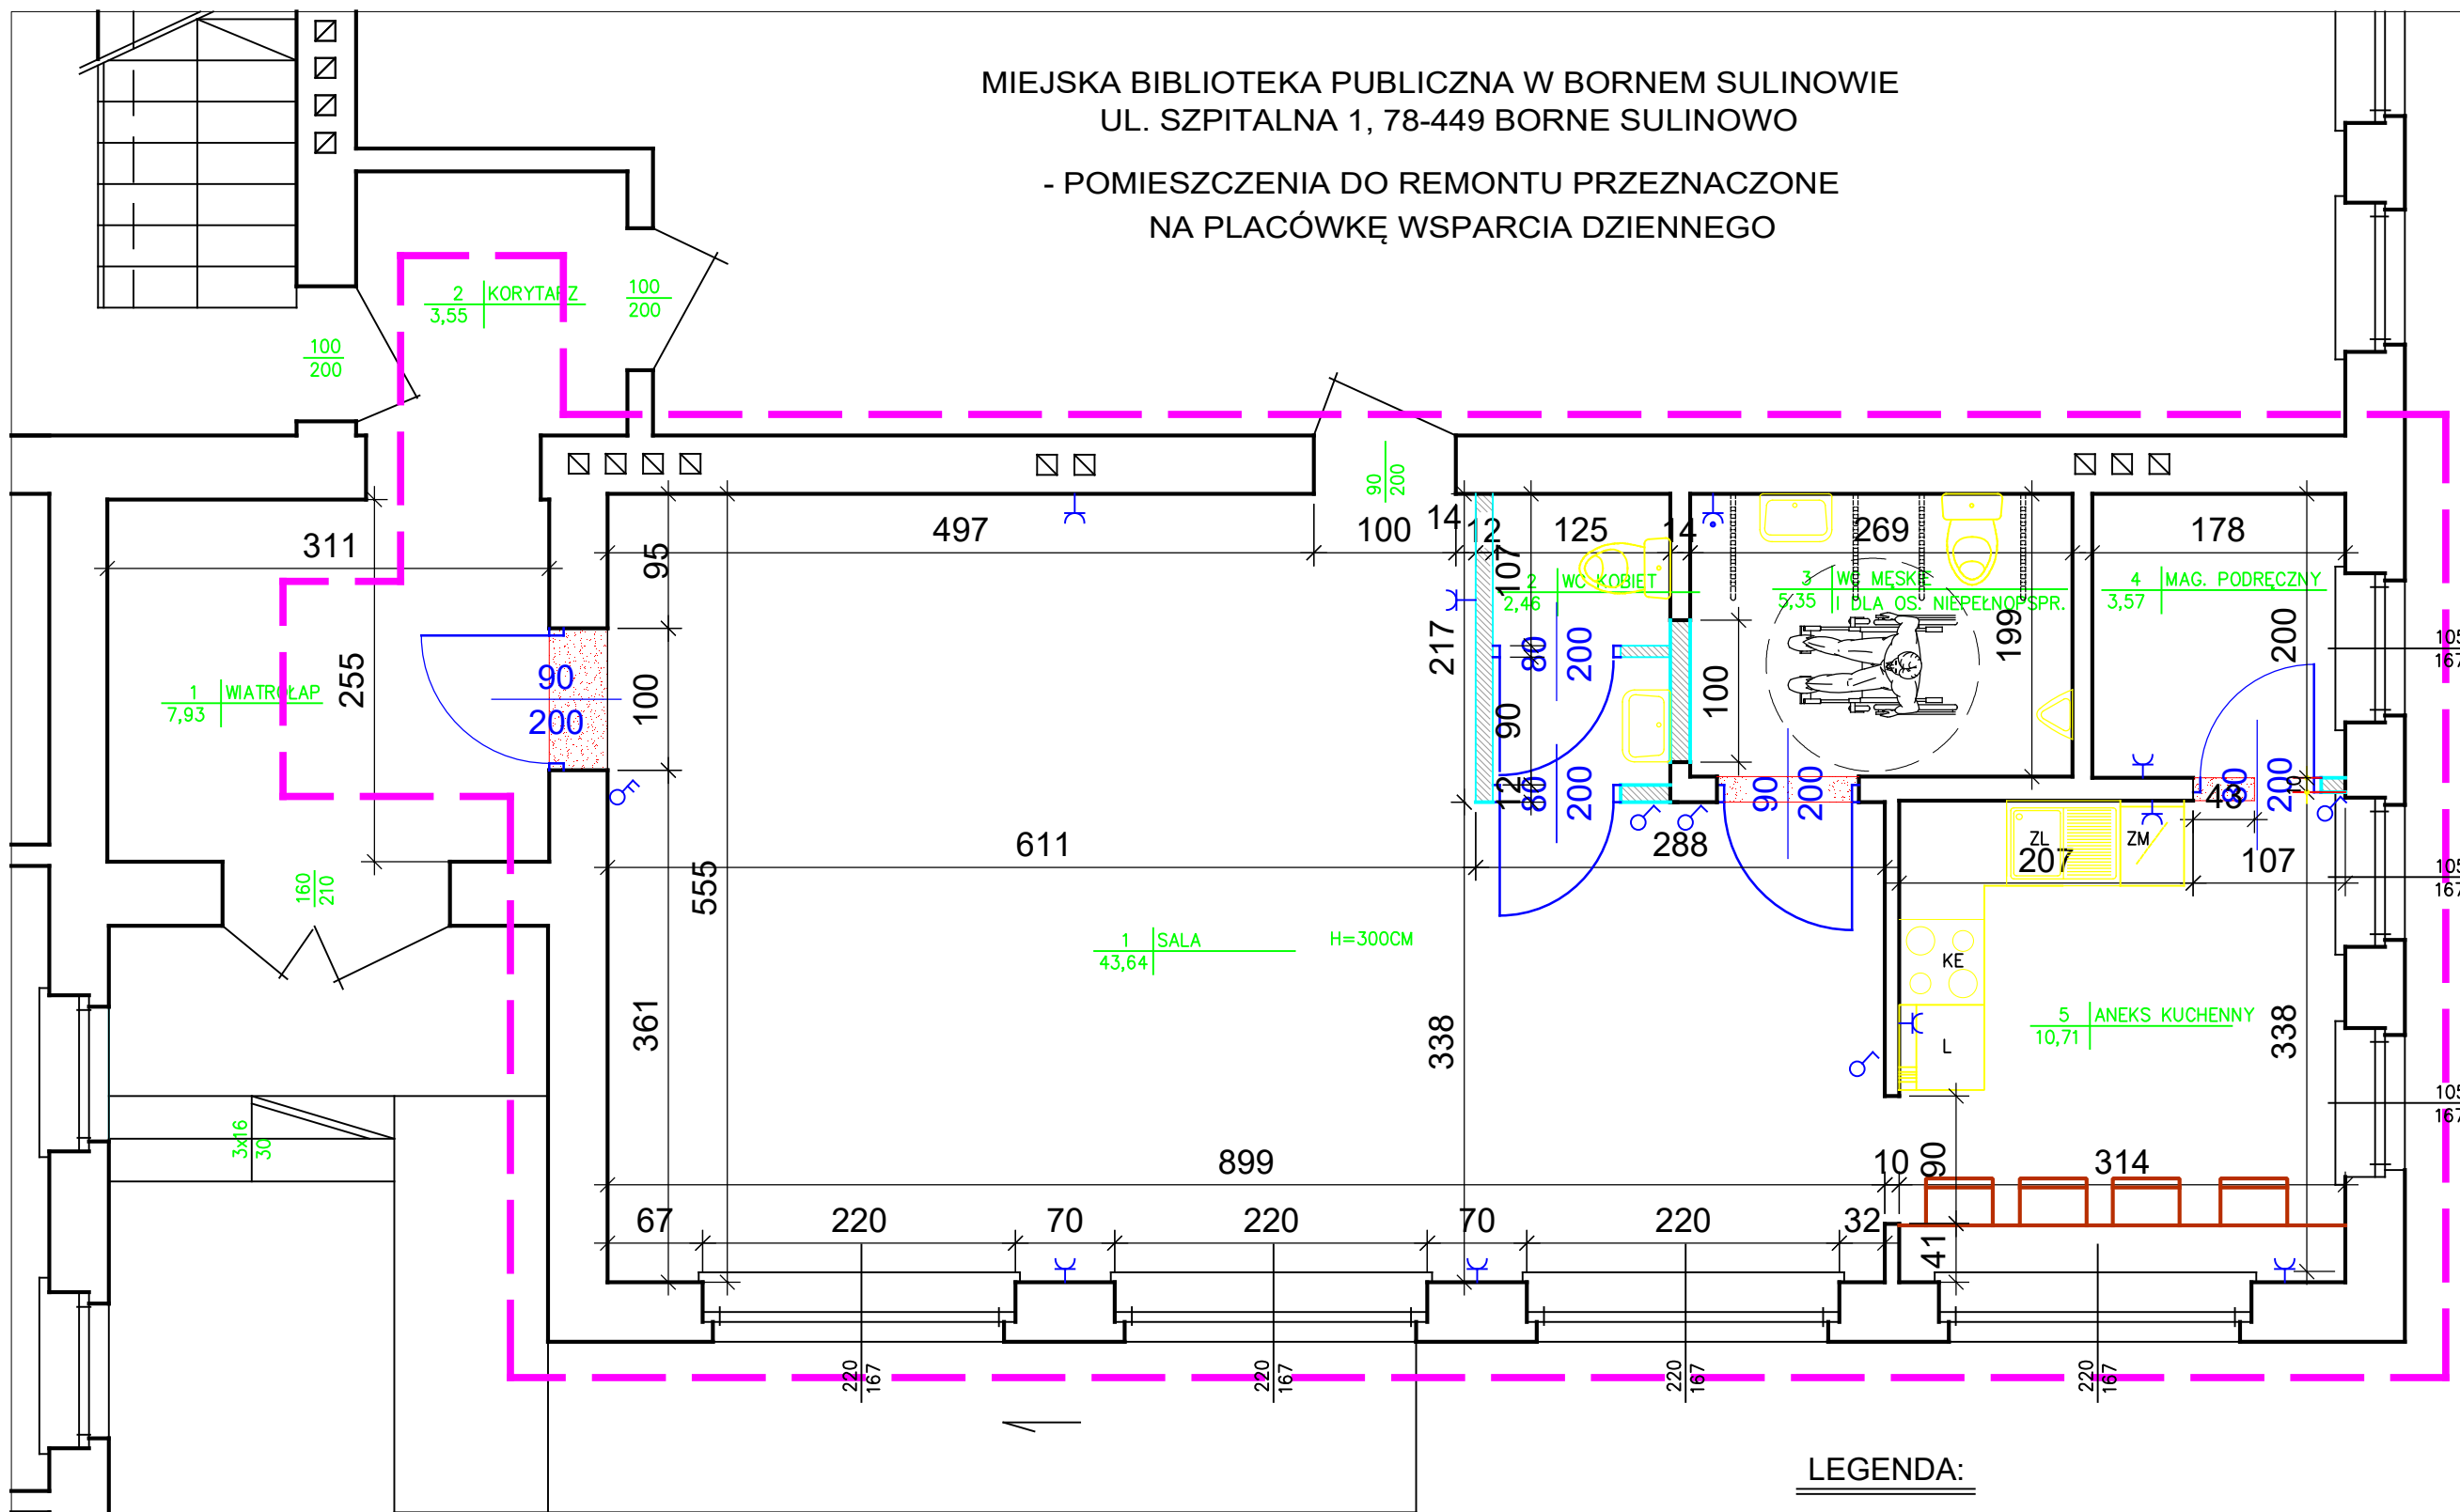


MIEJSKA BIBLIOTEKA PUBLICZNA W BORNEM SULINOWIE
UL. SZPITALNA 1, 78-449 BORNE SULINOWO

- POMIESZCZENIA DO REMONTU PRZEZNACZONE
NA PLACÓWKĘ WSPARCIA DZIENNEGO
(INWENTARYZACJA)



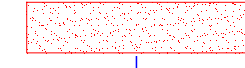
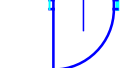

MIEJSKA BIBLIOTEKA PUBLICZNA W BORNEM SULINOWIE
 UL. SZPITALNA 1, 78-449 BORNE SULINOWO
 - POMIESZCZENIA DO REMONTU PRZEZNACZONE
 NA PLACÓWKĘ WSPARCIA DZIENNEGO



ZESTAWIENIE POWIERZCHNI POMIESZCZEŃ
 PRZEZNACZONYCH DO REMONTU

Nr	POMIESZCZENIE	PU (m ²)
1	sala	43,64m ²
2	WC kobiet	2,46m ²
3	WC męskie i os. niepełnospr.	5,35m ²
4	magazyn podręczny	3,57m ²
5	aneks kuchenny	10,71m ²
razem:		65,73m ²

LEGENDA:

-  zakres opracowania
-  ściany projektowane
-  projektowane rozbiórki i wykucia otworów
-  projektowana stolarka budowlana
-  projektowane włączniki i gniazda wtykowe podtynkowe
- L lodówka podblatowa
- KE kuchenka elektryczna
- ZL zlewozmywak z ociekaczem
- ZM zmywarka

